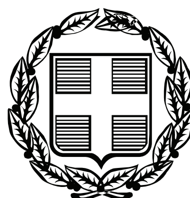


ΕΦΗΜΕΡΙΣ ΤΗΣ ΚΥΒΕΡΝΗΣΕΩΣ

ΤΗΣ ΕΛΛΗΝΙΚΗΣ ΔΗΜΟΚΡΑΤΙΑΣ

ΤΕΥΧΟΣ ΤΕΤΑΡΤΟ **Αρ. Φύλλου 282**

27 Ιουνίου 2007

ΠΕΡΙΕΧΟΜΕΝΑ

ΑΠΟΦΑΣΕΙΣ

ΑΠΟΦΑΣΕΙΣ

Αριθμ. 1969/23.5.2007 (1)

Κήρυξη ως αναδασωτέας έκτασης, εμβαδού 1.424 τ.μ., στη θέση «Μέγα Άμμος», Δ.Δ. Συβότων, Δήμου Συβότων Νομού Θεσπρωτίας.

Ο ΓΕΝΙΚΟΣ ΓΡΑΜΜΑΤΕΑΣ ΠΕΡΙΦΕΡΕΙΑΣ ΗΠΕΙΡΟΥ

Έχοντας υπόψη:

1. Τις διατάξεις

α.. Του άρθρου 117 παρ. 3 του Συντάγματος της χώρας.

β. Του ν. 3200/1955 «Περί διοικητικής Αποκέντρωσης», όπως αυτές τροποποιήθηκαν μεταγενέστερα.

γ. Του ν. 2503/1997 (ΦΕΚ 107/Α΄/30.5.1997) «Διοίκηση, οργάνωση, στελέχωση της Περιφέρειας, Ρύθμιση Θεμάτων για την τοπική Αυτοδιοίκηση και άλλες διατάξεις».

δ. του ν. 998/1979 «Περί προστασίας Δασών και Δασικών εν γένει εκτάσεων της χώρας» και ειδικότερα:

δα) Του άρθρου 41 παρ. 1 και 3 και

δβ) του άρθρου 38 παρ. 1.

2. Τις εξής δ/γές του Υπ. Γεωργίας :

α) 160417/1180/6.7.1980 και

β) 182447/3049/24.9.1980.

3. Την υπ' αριθμ. 20358/27.9.2005 (ΦΕΚ Β/1450/21.10.2005) απόφαση του Γ.Γ.Π. Ηπείρου «Περί μεταβίβασης αρμοδιοτήτων».

4. Την υπ' αριθμ. 1191/27.3.2007 πρόταση της αρμόδιας Δ/νσης Δασών Θεσπρωτίας σχετικά με την κήρυξη ως αναδασωτέας της αναφερόμενης στο θέμα έκτασης, αποφασίζουμε:

1. Κηρύσσουμε ως αναδασωτέα Ιδιωτικό Δάσος, τμήμα του κληροτεμαχίου με υπ' αριθμ. 1776, ιδιοκτησίας Αθανασίου Τουλούπη του Παναγιώτη (Σύβοτα - Βραχωνάς Συμπληρωματική Διανομή 1963 - 1966) εμβαδού 1.424 τ.μ.

Η έκταση αυτή βρίσκεται στη θέση «Μέγα Άμμος» του Δ.Δ. Συβότων Δήμου Συβότων, Ν. Θεσπρωτίας, απεικονίζεται με τα στοιχεία (Α-Β-Γ-Δ-Α) στο προσαρτημένο στην παρούσα απόφασή μας διάγραμμα, το οποίο αποτελεί αναπόσπαστο μέρος αυτής και έχει όρια:

- Ανατολικά: τμήμα του με υπ' αριθμ. 1776 κληροτεμάχιου.
- Δυτικά: τμήμα του με υπ' αριθμ. 1776 κληροτεμάχιου.
- Βόρεια: τμήμα του με υπ' αριθμ. 1776 κληροτεμάχιου.
- Νότια: τμήμα του με υπ' αριθμ. 1776 κληροτεμάχιου.

Σκοποί της κήρυξης της ανωτέρω έκτασης ως αναδασωτέας είναι: η διατήρηση του δασικού χαρακτήρα αυτής, ο αποκλεισμός διάθεσής της για άλλη χρήση και η αποκατάσταση της καταστραφείσας από την παράνομη υλοτομία της δασικής βλάστησης αποτελούμενης από άτομα Δρυός, Πρίνου, Αγριελιάς και άλλα δασικά είδη.

Με την απόφαση αυτή δεν προκαλείται καμιά δαπάνη σε βάρος του Κρατικού προϋπολογισμού.

Η απόφαση αυτή να δημοσιευθεί στην Εφημερίδα της Κυβερνήσεως.

Ηγουμενίτσα, 23 Μαΐου 2007

Ο Γενικός Γραμματέας Περιφέρειας
ΔΗΜΗΤΡΙΟΣ Γ. ΠΑΝΟΖΑΧΟΣ


ΕΛΛΗΝΙΚΗ ΔΗΜΟΚΡΑΤΙΑ
ΠΕΡΙΦΕΡΕΙΑ ΗΠΕΙΡΟΥ
ΓΕΝΙΚΗ ΔΙΕΥΘΥΝΣΗ ΠΕΡΙΦΕΡΕΙΑΣ
ΔΙΕΥΘΥΝΣΗ ΔΑΣΩΝ ΘΕΣΠΡΩΤΙΑΣ

ΕΘΝΙΚΟ ΤΥΠΟΓΡΑΦΕΙΟ
Για τεχνικούς λόγους στο σχεδιάγραμμα έγινε σμίκρυνση κατά ποσοστό 82 %

Ανήκει στην αριθ. 1969/23-5-07 απόφαση του Γενικού Γραμματέα Περιφέρειας Ηπείρου

ΤΟΠΟΓΡΑΦΙΚΟ ΔΙΑΓΡΑΜΜΑ


Αναδασωτέας εκτάσεως 1,424 στρ. στη θέση "Μέγα Άμμος" περιοχής Δημοτικού Διαμερίσματος Συβότων - Δήμου Συβότων Ν. Θεσ/τίας
Κλιμακα 1: 1000

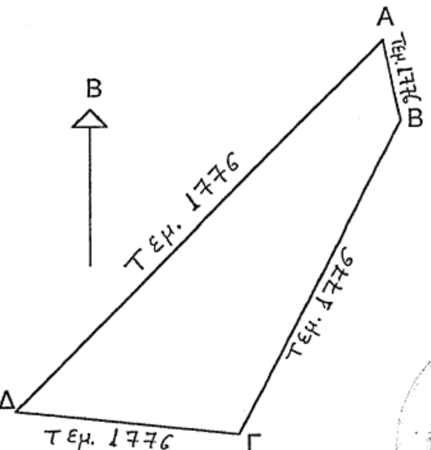

ΣΥΝΤΕΤΑΓΜΕΝΕΣ ΗΑΤΤ	Χ	Ψ
Α	-18149	16546
Β	-18146	16533
Γ	-18172	16483
Δ	-18208	16487

(ΑΒΓΔΑ) = 1424 τ.μ. αποψιλωθείσα έκταση

ΑΠΟΣΠΑΣΜΑ ΦΥΛΛΟΥ ΧΑΡΤΗ ΠΑΡΓΑΣ
ΚΛΙΜΑΚΑΣ 1: 50.000

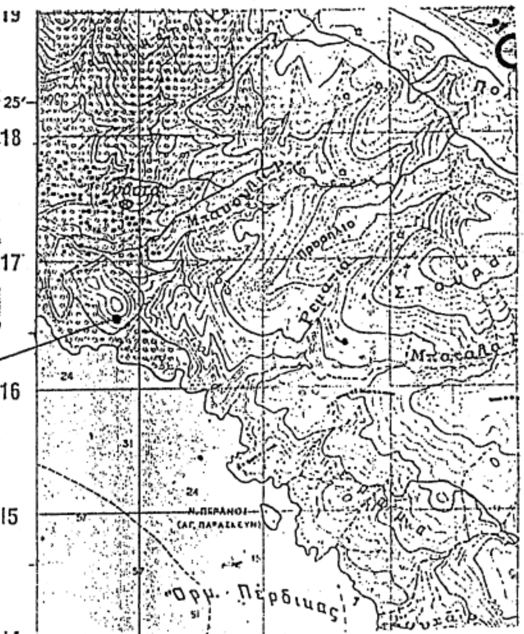



ΑΚΡΙΒΕΣ ΑΝΤΙΓΡΑΦΟ

Αναστασιάδης Θεοφάνης
ΔΕ με βαθμό Β

ΘΕΩΡΗΘΗΚΕ
ΙΩΑΝΝΙΝΑ 23-5-2007
Ο
Γ.Γ.Π. ΗΠΕΙΡΟΥ

ΔΗΜΗΤΡΙΟΣ Γ. ΠΑΝΟΖΑΧΟΣ

ΗΓΟΥΜΕΝΙΤΣΑ 27-3-2007
Ο
Δ/ΝΤΗΣ ΔΑΣΩΝ

Αθανάσιος Γκαντζιός
Δασολόγος ΠΕ 2 με Α' βαθ.

ΗΓΟΥΜΕΝΙΤΣΑ 27-3-2007
Ο ΣΥΝΤΑΚΤΗΣ

Παπαδημητρίου Γεώργιος
Δασολόγος ΠΕ 2 με Α βαθ.

ΥΠΟΜΝΗΜΑ

ΟΡΙΑ ΕΚΤΑΣΗΣ
ΔΡΟΜΟΙ ΑΜΑΞΙΤΟΙ

Αριθμ. 10047 (2)

Καθορισμός των οριογραμμών του ρέματος στη θέση «Μαυρομούρη» Δημοτικού Διαμερίσματος Αδάμαντα Δήμου Μήλου νήσου Μήλου Ν. Κυκλάδων, στην ιδιοκτησία Αικατερίνης Νικηφοράκη.

Ο ΓΕΝΙΚΟΣ ΓΡΑΜΜΑΤΕΑΣ
ΠΕΡΙΦΕΡΕΙΑΣ ΝΟΤΙΟΥ ΑΙΓΑΙΟΥ

Έχοντας υπόψη:

1. Τις διατάξεις του άρθρου 8 του ν. 3200/1955, «διοικητική αποκέντρωση», όπως τροποποιήθηκαν και ισχύουν.

2. Τις διατάξεις του ν. 3010/2002 (ΦΕΚ 91/Α/25.4.2002), «Εναρμόνιση του ν. 1650/1986 με τις οδηγίες 97/11 Ε.Ε. και 98/61 Ε.Ε. και ειδικότερα τις διατάξεις του άρθρου 5 αυτού «Διαδικασία οριοθέτησης και ρυθμίσεις θεμάτων για τα υδατορέματα».

3. Τις διατάξεις της με υπ' αριθμ. 3046/304/30.1.1988 απόφασης του Αναπληρωτή Υπουργού ΠΕΧΩΔΕ «Κτιριοδομικός Κανονισμός» και ειδικότερα τις διατάξεις του άρθρου 6 αυτής, «Δόμηση κοντά σε ρέματα».

4. Τις οικείες διατάξεις του ν. 2503/1997 (ΦΕΚ 107 Α΄/30.5.1997) «Διοίκηση, Οργάνωση, Στελέχωση της Περιφέρειας, ρύθμιση θεμάτων για την Τοπική Αυτοδιοίκηση και άλλων διατάξεων».

5. Τις οικείες διατάξεις του ν. 2508/1997 (ΦΕΚ 124 Α΄/ 13.6.1997) «βιώσιμη οικιστική ανάπτυξη των πόλεων και οικισμών της χώρας και άλλων διατάξεων».

6. Τις οικείες διατάξεις του ν. 2690/1999 (ΦΕΚ 45 Α΄/ 9.3.1999) «Κύρωση του κώδικα διοικητικής διαδικασίας».

7. Το υπ' αριθμ. Τ.Υ. 726/15.2.2007 έγγραφο της Δ/νσης Τεχν. Υπηρεσιών Ν.Α. Κυκλάδων διαβίβασης μελέτης οριοθέτησης υδατορέματος, που στη συνέχεια διαβιβάστηκε στην Δ/νση Δημοσίων Έργων Π.Ν.Α. με το υπ' αριθμ. 2754/23.2.2007 έγγραφο της Δ/νσης ΠΕ.ΧΩ. και η οποία επεστράφη με το υπ' αριθμ. 3526/5.3.2007 έγγραφο της Δ/νσης Δημοσίων Έργων με παρατηρήσεις και η οποία επεστράφη με το υπ' αριθμ. οικ. 3860/ 8.3.2007 έγγραφο της Δ/νσης ΓΙΕ.ΧΩ. προς Δ/νση Τεχνικών Υπηρεσιών Ν.Α.Κ. προκειμένου να συμπληρωθεί και να τακτοποιηθεί ο φάκελος.

8. Το υπ' αριθμ. Τ.Υ. 1322/8.5.2007 έγγραφο της Δ/νσης Τεχνικών Υπηρεσιών της Νομ. Αυτοδιοίκησης Κυκλάδων με το οποίο διαβιβάστηκε ο πλήρης φάκελος μελέτης στην Δ/νση ΠΕ.ΧΩ. Νοτίου Αιγαίου καθορισμού των οριογραμμών του ρέματος με θεωρημένα το τοπογραφικό διάγραμμα στο οποίο χαράσσονται τα όρια αυτού καθώς και την τεχνική έκθεση με τους υδραυλικούς υπολογισμούς, που βρίσκεται στη θέση «Μαυρομούρη» Δημοτικού Διαμερίσματος Αδάμαντα Δήμου Μήλου νήσου Μήλου Ν. Κυκλάδων, στην ιδιοκτησία Αικατερίνης Νικηφοράκη.

9. Την υπ' αριθμ. 3/2007 απόφαση του Δημοτικού Συμβουλίου Δήμου Μήλου για την διατύπωση γνώμης σχετικά με την μελέτη οριοθέτησης του ρέματος που βρίσκεται στη θέση «Μαυρομούρη» Δημοτικού Διαμερίσματος Αδάμαντα Δήμου Μήλου νήσου Μήλου Ν. Κυκλάδων, στην ιδιοκτησία Αικατερίνης Νικηφοράκη. (θετική).

10. Το υπ' αριθμ. οικ. 9722/6.6.2007 έγγραφο της Δ/νσης Δημοσίων Έργων της Περιφέρειας Νοτίου Αιγαίου, δια του οποίου γίνεται δεκτή η Υδραυλική μελέτη κατόπιν του υπ' αριθμ. 7850/30.5.2007 εγγράφου της Δ/νης ΠΕ.ΧΩ. με το οποίο διαβιβάστηκε η Υδραυλική μελέτη για έλεγχο.

11. Τον φάκελο της μελέτης ο οποίος περιέχει Τοπογραφικό Διάγραμμα, Υδραυλική μελέτη, Τεχνική Έκθεση κ.λ.π. που διαβιβάστηκε στην Δ/νση ΠΕ.ΧΩ. Νοτίου Αιγαίου.


12. Το γεγονός ότι με την απόφαση αυτή δεν προκαλείται δαπάνη σε βάρος του προϋπολογισμού του Δημοσίου και του Δήμου Μήλου, αποφασίζουμε:


ΕΠΙΚΥΡΩΝΟΥΜΕ την θεωρημένη στις 8.5.2007 από την Δ/νση Τεχνικών Υπηρεσιών της Νομαρχιακής Αυτοδιοίκησης Κυκλάδων έκθεση καθορισμού των οριογραμμών του υδατορέματος στη θέση «Μαυρομούρη» Δημοτικού Διαμερίσματος Αδάμαντα Δήμου Μήλου, ήτοι των πολυγωνικών γραμμών εκατέρωθεν της βαθιάς γραμμής αυτού, που βρίσκεται στη θέση «Μαυρομούρη» Δημοτικού Διαμερίσματος Αδάμαντα Δήμου Μήλου νήσου Μήλου Ν. Κυκλάδων, στην ιδιοκτησία Αικατερίνης Νικηφοράκη έτσι όπως σημειώνεται με μπλε χρώμα η πολυγωνική γραμμή Ο1, Ο2, Ο3, ..., Ο16, Α3 στη μια όχθη και με Ο21, Ο20, Ο19, Ο18, Ο17, Δ4, Δ3, Δ2, Δ1, Δ, Γ1, Γ, Β2, Β1, Β στην απέναντι της, (τα σημεία της οποίας είναι εξαρτημένα από το Εθνικό Τριγωνομετρικό Δίκτυο) επί του τοπογραφικού Διαγράμματος που υπογράφεται από τον Βασίλειο Μπουλουγούρη, Πολιτικό Μηχανικό.


Η απόφαση αυτή να δημοσιευθεί στην Εφημερίδα της Κυβερνήσεως μαζί με το Τοπογραφικό Διάγραμμα και η ισχύς αρχίζει από την ημερομηνία δημοσίευσης.

Ερμούπολη, 11 Ιουνίου 2007

Ο Γενικός Γραμματέας Περιφέρειας
ΧΑΡΑΛΑΜΠΟΣ ΚΟΚΚΙΝΟΣ

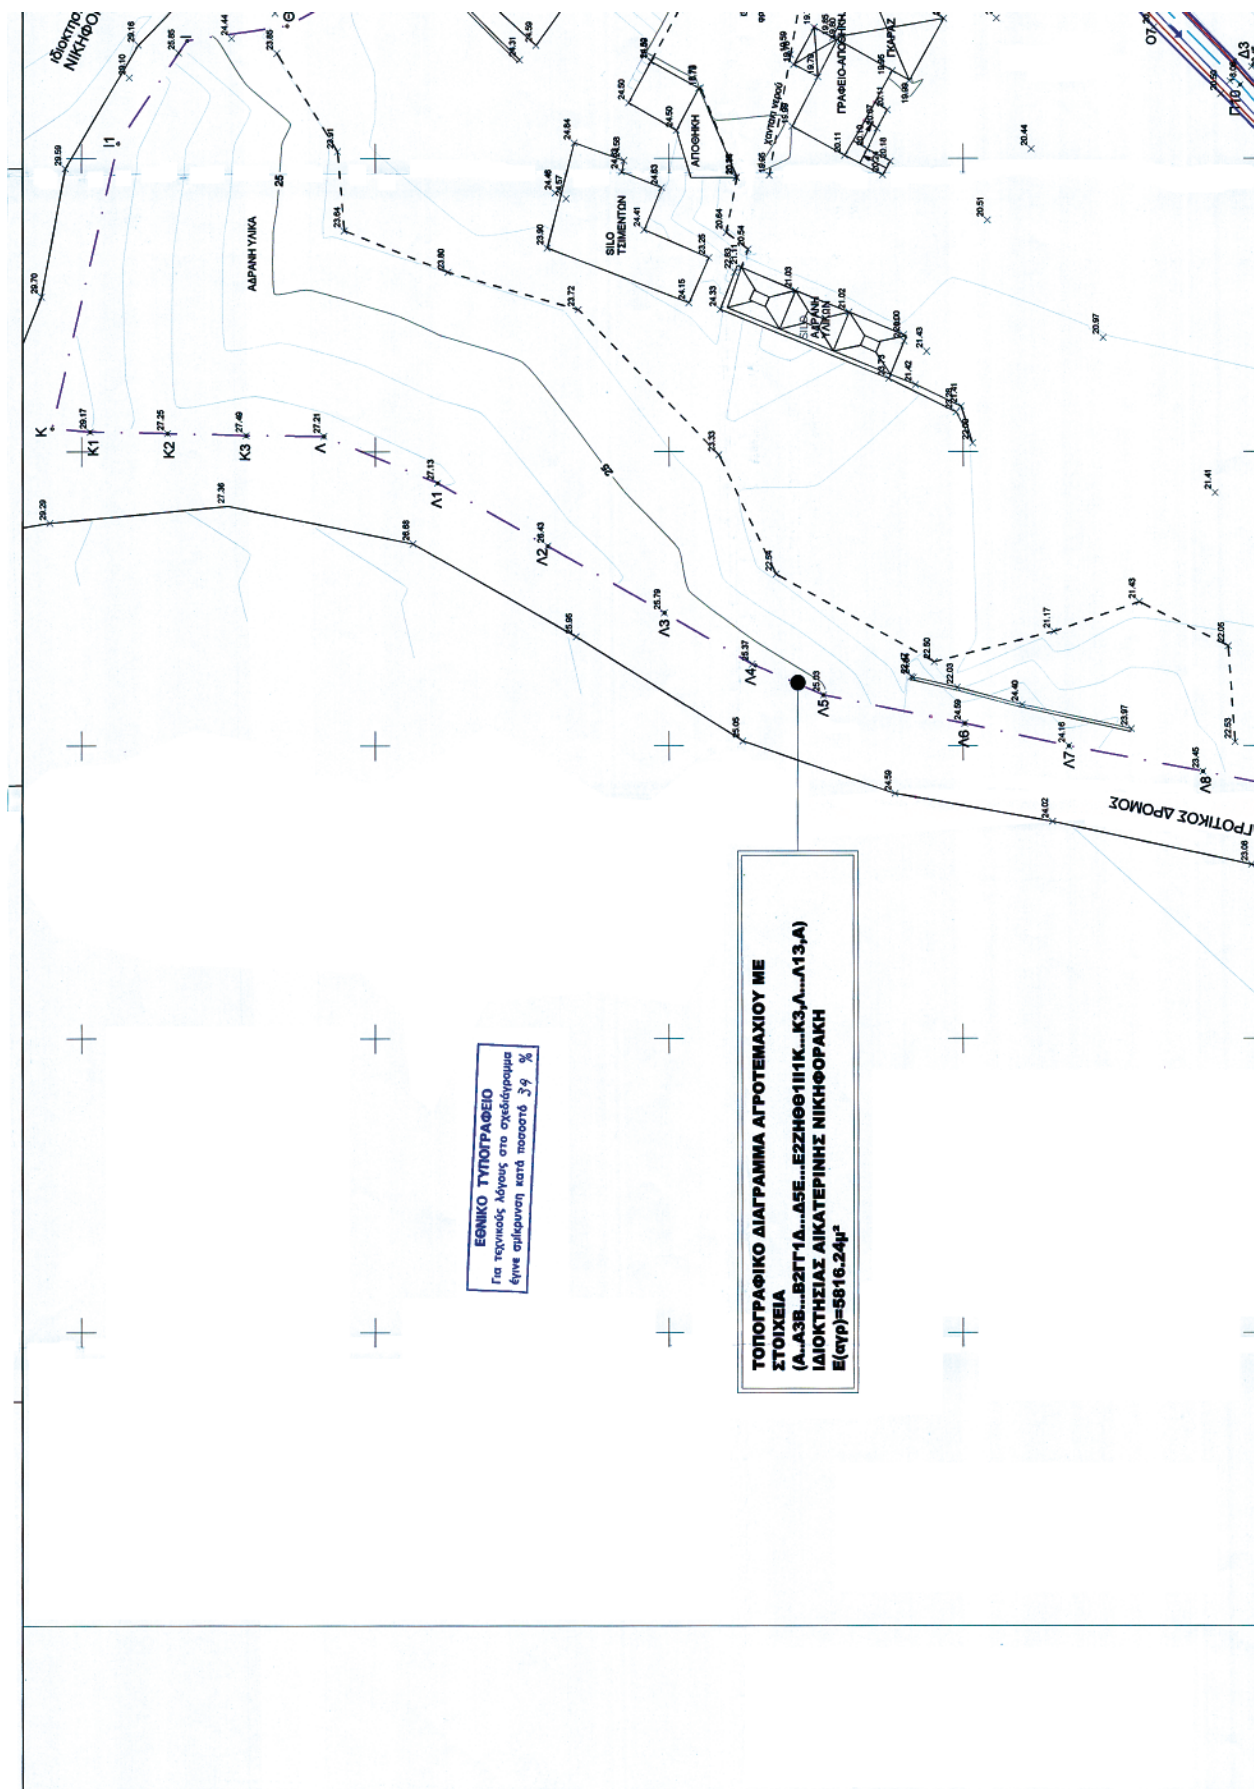
ΤΟΠΟΓΡΑΦΙΚΟ ΔΙΑΓΡΑΜΜΑ ΑΓΡΟΤΕΜΑΧΙΟΥ ΜΕ
ΣΤΟΙΧΕΙΑ
(Α...Α3Β...Β2ΓΓ1Δ...Δ5Ε...Ε2ΖΗΘΘ1Ι1Κ...Κ3,Λ...Λ13,Α)
ΙΔΙΟΚΤΗΣΙΑΣ ΑΙΚΑΤΕΡΙΝΗΣ ΝΙΚΗΦΟΡΑΚΗ
Ε(αγρ)=5816.24μ²
ΕΘΝΙΚΟ ΤΥΠΟΓΡΑΦΕΙΟ
Για τεχνικούς λόγους στο σχεδιάγραμμα
έγινε σμίκρυνση κατά ποσοστό 39 %
ΑΔΡΑΝΗ ΥΛΙΚΑ
ΑΠΟΘΗΚΗ
SILO
ΤΣΙΜΕΝΤΟΝ
ΑΓΡΟΤΙΚΟΣ ΔΡΟΜΟΣ

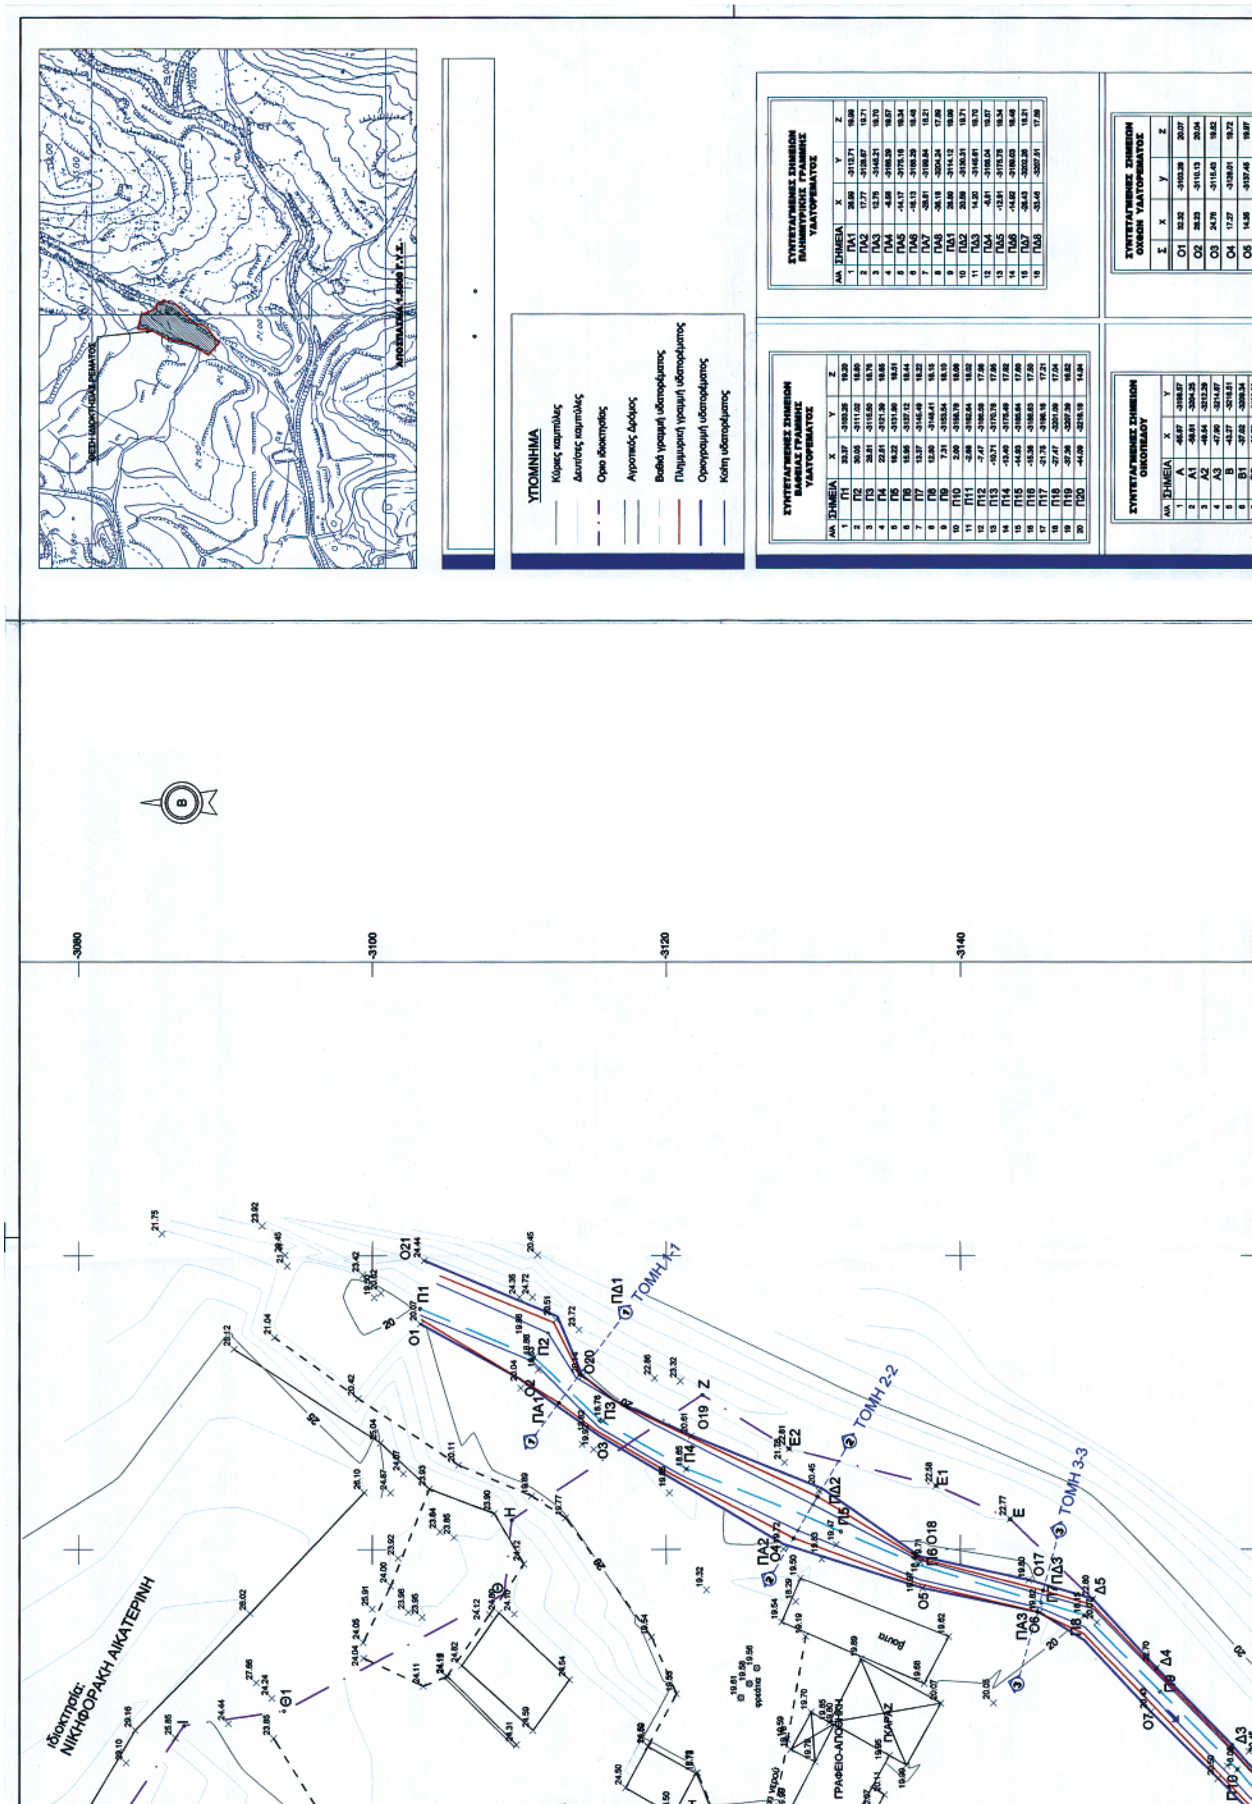
ΥΠΟΜΝΗΜΑ
Κύριες καμπύλες
Δευτερεύουσες καμπύλες
Όριο ιδιοκτησίας
Αγροτικός Δρόμος
Βαθιά γραμμή υδατορέματος
Πλημμυρική γραμμή υδατορέματος
Οριογραμμή υδατορέματος
Κοίτη υδατορέματος
ΣΥΝΤΕΤΑΓΜΕΝΕΣ ΣΗΜΕΙΩΝ ΒΑΘΙΑΣ ΓΡΑΜΜΗΣ ΥΔΑΤΟΡΕΜΑΤΟΣ
ΣΥΝΤΕΤΑΓΜΕΝΕΣ ΣΗΜΕΙΩΝ ΠΛΗΜΜΥΡΙΚΗΣ ΓΡΑΜΜΗΣ ΥΔΑΤΟΡΕΜΑΤΟΣ
ΣΥΝΤΕΤΑΓΜΕΝΕΣ ΣΗΜΕΙΩΝ ΟΙΚΟΠΕΔΟΥ
ΣΥΝΤΕΤΑΓΜΕΝΕΣ ΣΗΜΕΙΩΝ ΟΧΘΩΝ ΥΔΑΤΟΡΕΜΑΤΟΣ
Ιδιοκτησία: ΝΙΚΗΦΟΡΑΚΗ ΑΙΚΑΤΕΡΙΝΗ
ΤΟΜΗ 1-1
ΤΟΜΗ 2-2
ΤΟΜΗ 3-3
ΓΡΑΦΕΙΟ-ΑΠΟΘΗΚΗ
ΓΚΑΡΑΖ
-3080
-3100
-3120
-3140

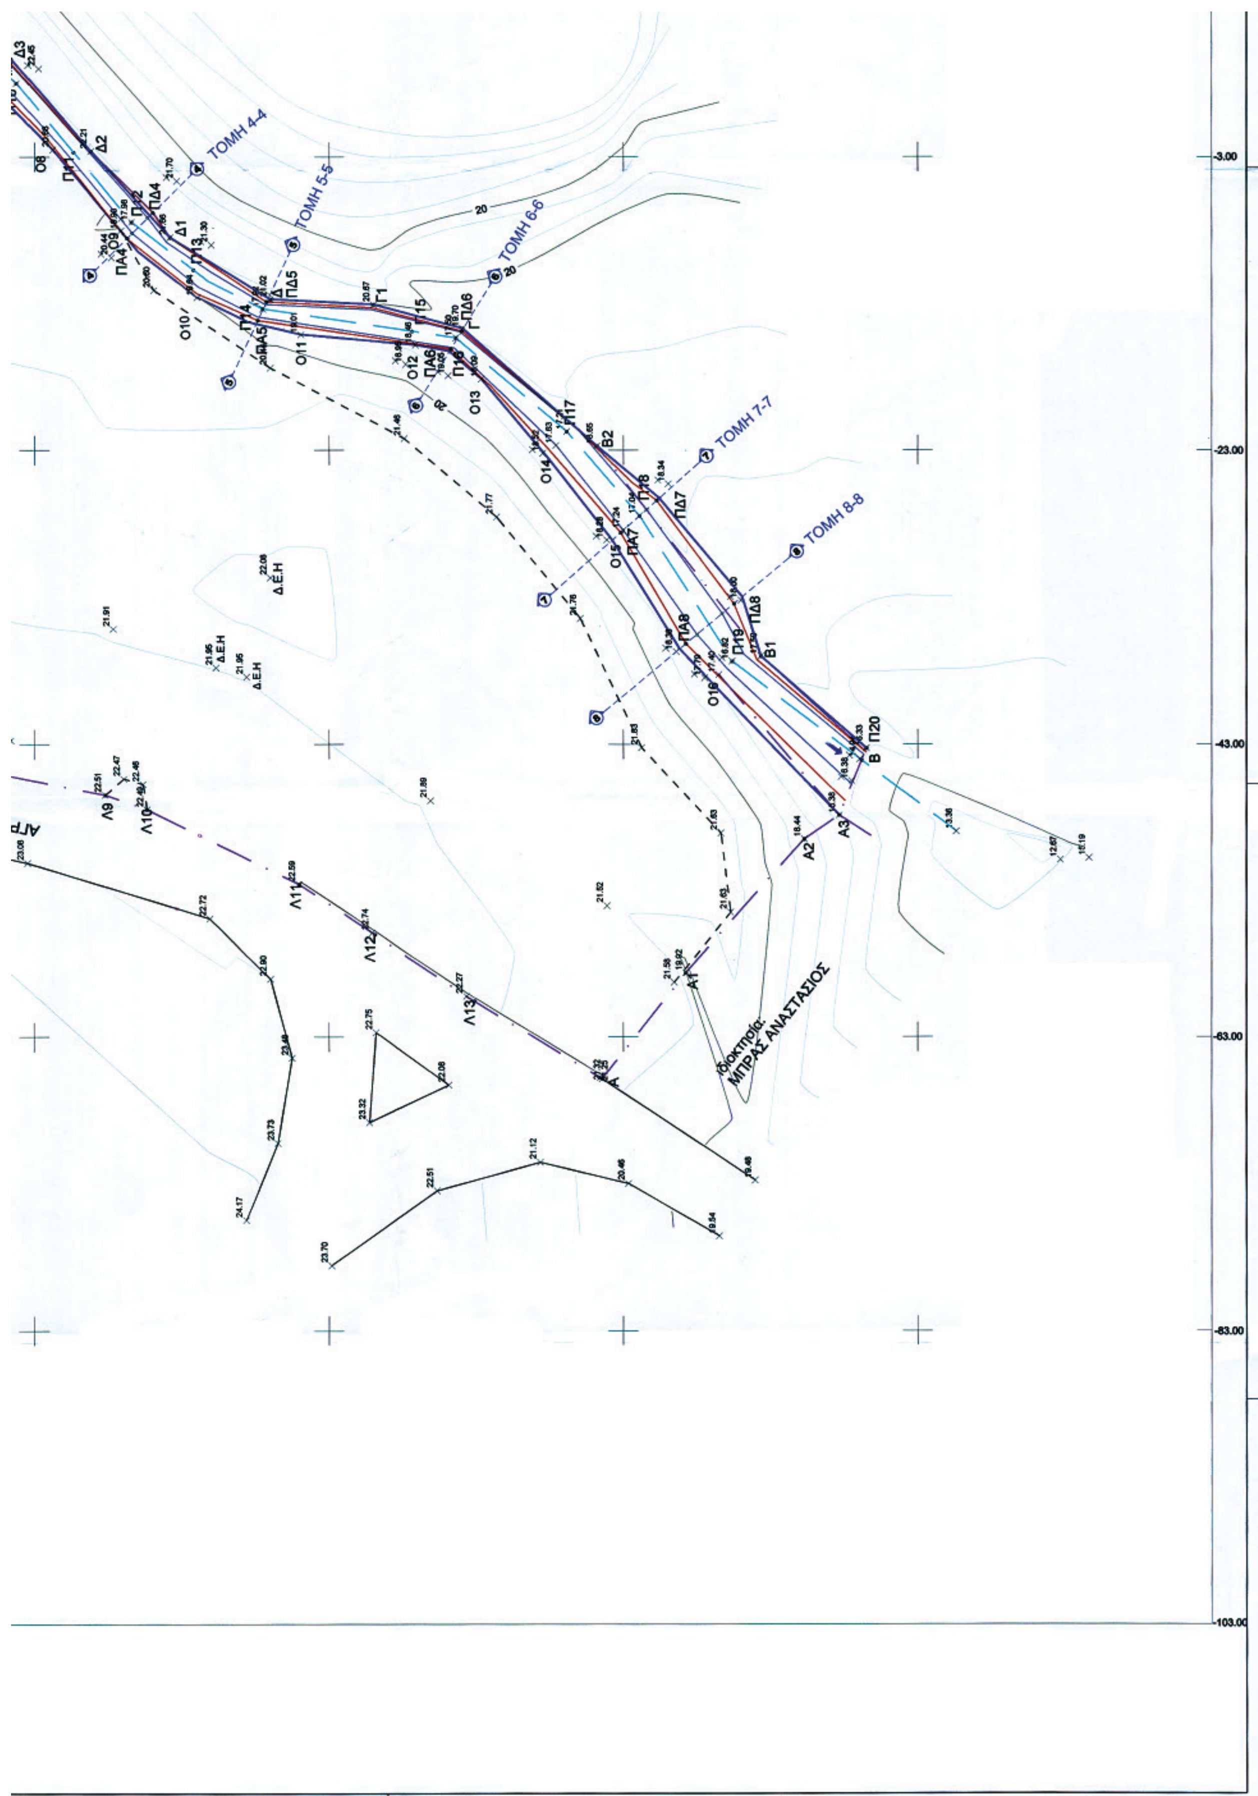
ΤΟΜΗ 4-4
ΤΟΜΗ 5-5
ΤΟΜΗ 6-6
ΤΟΜΗ 7-7
ΤΟΜΗ 8-8
Δ.Ε.Η
Ιδιοκτησία:
ΜΠΡΑΣ ΑΝΑΣΤΑΣΙΟΣ
-3.00
-23.00
-43.00
-63.00
-83.00
-103.00

6	Β1	-37.02	-3209.34
7	Β2	-22.73	-3196.20
8	Γ	-14.74	-3189.08
9	Γ1	-13.12	-3183.01
10	Δ	-12.75	-3176.01
11	Δ1	-8.52	-3169.20
12	Δ2	-2.61	-3163.81
13	Δ3	3.71	-3158.40
14	Δ4	8.92	-3153.30
15	Δ5	13.62	-3148.99
16	Ε	19.06	-3143.38
17	Ε1	21.35	-3136.36
18	Ε2	23.89	-3126.38
19	Ζ	27.53	-3122.46
20	Η	19.00	-3109.50
21	Θ	14.00	-3109.00
22	Θ1	6.00	-3094.02
23	Ι	5.00	-3087.20
24	Ι1	-2.00	-3082.50
25	Κ	-21.43	-3078.00
26	Κ1	-21.65	-3080.59
27	Κ2	-21.77	-3085.86
28	Κ3	-21.90	-3091.20
29	Λ	-21.95	-3096.50
30	Λ1	-25.13	-3104.26
31	Λ2	-29.42	-3111.76
32	Λ3	-33.96	-3119.68
33	Λ4	-37.55	-3125.90
34	Λ5	-39.55	-3130.53
35	Λ6	-41.48	-3140.12
36	Λ7	-43.02	-3147.18
37	Λ8	-44.75	-3156.25
38	Λ9	-46.49	-3164.76
39	Λ10	-47.80	-3167.83
40	Λ11	-52.63	-3177.97
41	Λ12	-56.06	-3183.13
42	Λ13	-60.55	-3189.91

Ο5	14.35	-3137.45	19.97
Ο6	13.12	-3145.49	19.82
Ο7	5.94	-3152.91	20.43
Ο8	-2.50	-3161.23	20.88
Ο9	-8.07	-3165.86	19.90
Ο10	-12.61	-3171.03	19.84
Ο11	-15.15	-3178.06	19.01
Ο12	-15.86	-3185.89	18.46
Ο13	-18.16	-3190.36	18.09
Ο14	-23.22	-3194.53	18.52
Ο15	-29.10	-3196.87	18.26
Ο16	-38.49	-3205.52	17.79
Α3	-47.90	-3214.67	16.38
Β	-43.27	-3216.51	16.33
Β1	-37.02	-3209.34	17.50
Β2	-22.73	-3196.20	18.85
Γ	-14.74	-3189.06	19.70
Γ1	-13.12	-3183.01	20.67
Δ	-12.75	-3176.01	21.02
Δ1	-8.52	-3169.20	21.86
Δ2	-2.61	-3163.81	22.21
Δ3	3.71	-3158.40	18.31
Δ4	8.92	-3153.30	22.70
Ο17	15.10	-3144.64	19.80
Ο18	16.50	-3137.24	19.71
Ο19	24.75	-3121.73	20.81
Ο20	28.77	-3114.31	20.14
Ο21	36.67	-3103.64	24.44

ΕΛΕΓΧΘΗΚΕ
Ερμούπολη 05/06/2007
Π.Ε. ΤΟΠΟΓΡΑΦΟΣ ΜΗΧΑΝΙΚΟΣ

ΘΕΩΡΗΘΗΚΕ
Ερμούπολη
Ο ΠΡΟΙΣΤΑΜΕΝΟΣ ΤΗΣ Δ/ΝΣΗΣ ΔΗΜΟΣΙΩΝ ΕΡΓΩΝ
6/6/07

ΤΟ ΠΑΡΟΝ ΣΥΝΟΔΕΥΕΙ ΤΗΝ ΜΕ ΑΡΙΘ. ΠΡΩΤ. Φ. οικ. 10047/11-6-2007 ΑΠΟΦΑΣΗ ΤΗΣ Δ/ΝΣΗΣ Π.Χ.Ω. ΝΟΤΙΟΥ ΑΙΓΑΙΟΥ

εργοδότης / client	ΑΙΚΑΤΕΡΙΝΗ Ι. ΝΙΚΗΦΟΡΑΚΗ
έργο / project	ΟΡΙΟΘΕΤΗΣΗ ΡΕΜΑΤΟΣ ΣΤΗ ΘΕΣΗ ΜΑΥΡΟΜΟΥΡΗ ΜΗΛΟΥ
θέση / site	ΠΕΡΙΟΧΗ ΕΚΤΟΣ ΣΧΕΔΙΟΥ ΑΔΑΜΑΝΤΑ ΝΗΣΟΥ ΜΗΛΟΥ, Ν. ΚΥΚΛΑΔΩΝ
τίτλος σχεδίου / DWG title	ΤΟΠΟΓΡΑΦΙΚΟ ΟΙΚΟΠΕΔΟΥ ΟΡΙΖΟΝΤΙΟΓΡΑΦΙΑ ΡΕΜΑΤΟΣ
φάση μελέτης / project phase	ΟΡΙΣΤΙΚΗ ΜΕΛΕΤΗ
ημερομηνία / date	ΟΚΤΩΒΡΙΟΣ 2006
κλίμακα / scale	1:200
σειρά / DWG set	Τ
αριθμός σχεδίου / DWG number	03
	ΥΔΡΑΥΛΙΚΗ ΜΕΛΕΤΗ

ΠΕΤΡΟΣ ΗΛΙΑΚΗΣ
ΠΟΛΙΤΙΚΟΣ ΜΗΧΑΝΙΚΟΣ

ΒΑΣΙΛΕΙΟΣ Κ. ΜΠΟΥΛΟΥΓΟΥΡΗΣ
ΔΙΠΛΩΜΑΤ. ΠΟΛΙΤΙΚΟΣ ΜΗΧΑΝΙΚΟΣ Ε.Μ.Π.
ΜΕΛΟΣ Τ.Ε.Ε. ΑΡΙΘΜΟΣ ΜΗΤΡΩΟΥ 42209

ΘΕΩΡΗΘΗΚΕ
Ερμούπολη 8-5-2007
Ο ΔΙΕΥΘΥΝΤΗΣ ΤΕΧΝΙΚΩΝ ΥΠΗΡΕΣΙΩΝ ΝΟΜΑΡΧΙΑΚΗΣ ΑΥΤ/ΣΗΣ ΚΥΚΛΑΔΩΝ

ΕΘΝΙΚΟ ΤΥΠΟΓΡΑΦΕΙΟ

ΕΦΗΜΕΡΙΣ ΤΗΣ ΚΥΒΕΡΝΗΣΕΩΣ

ΠΕΡΙΦΕΡΕΙΑΚΑ ΓΡΑΦΕΙΑ ΠΩΛΗΣΗΣ Φ.Ε.Κ.

ΘΕΣΣΑΛΟΝΙΚΗ - Βασ. Όλγας 227 **23104 23956**
ΠΕΙΡΑΙΑΣ - Ευριπίδου 63 **210 4135228**
ΠΑΤΡΑ - Κορίνθου 327 **2610 638109**
ΙΩΑΝΝΙΝΑ - Διοικητήριο **26510 87215**
ΚΟΜΟΤΗΝΗ - Δημοκρατίας 1 **25310 22858**
ΛΑΡΙΣΑ - Διοικητήριο **2410 597449**
ΚΕΡΚΥΡΑ - Σαμαρά 13 **26610 89122**
ΗΡΑΚΛΕΙΟ - Πεδιάδος 2 **2810 300781**
ΜΥΤΙΛΗΝΗ - Πλ. Κωνσταντινουπόλεως 1 **22510 46654**

ΤΙΜΗ ΠΩΛΗΣΗΣ ΦΥΛΛΩΝ ΤΗΣ ΕΦΗΜΕΡΙΔΟΣ ΤΗΣ ΚΥΒΕΡΝΗΣΕΩΣ

Σε έντυπη μορφή

- Για τα Φ.Ε.Κ. από 1 μέχρι 16 σελίδες σε 1 €, προσαυξανόμενη κατά 0,20 € για κάθε επιπλέον οκτασέλιδο ή μέρος αυτού.
- Για τα φωτοαντίγραφα Φ.Ε.Κ. σε 0,15 € ανά σελίδα.

Σε μορφή DVD/CD

Τεύχος	Ετήσια έκδοση	Τριμηνιαία έκδοση	Μηνιαία έκδοση
Α΄	150 €	40 €	15 €
Β΄	300 €	80 €	30 €
Γ΄	50 €	-	-
Υ.Ο.Δ.Δ.	50 €	-	-
Δ΄	110 €	30 €	-

Τεύχος	Ετήσια έκδοση	Τριμηνιαία έκδοση	Μηνιαία έκδοση
Α.Α.Π.	110 €	30 €	-
Ε.Β.Ι.	100 €	-	-
Α.Ε.Δ.	5 €	-	-
Δ.Δ.Σ.	200 €	-	20 €
Α.Ε. - Ε.Π.Ε. και **Γ.Ε.ΜΗ.**	-	-	100 €

- Η τιμή πώλησης μεμονωμένων Φ.Ε.Κ. σε μορφή cd-rom από εκείνα που διατίθενται σε ψηφιακή μορφή και μέχρι 100 σελίδες, σε 5 € προσαυξανόμενη κατά 1 € ανά 50 σελίδες.
- Η τιμή πώλησης σε μορφή cd-rom/dvd, δημοσιευμάτων μιας εταιρείας στο τεύχος Α.Ε.-Ε.Π.Ε. και Γ.Ε.ΜΗ. σε 5 € ανά έτος.

ΠΑΡΑΓΓΕΛΙΑ ΚΑΙ ΑΠΟΣΤΟΛΗ Φ.Ε.Κ.: Τηλεφωνικά: 210 4071010 - fax: 210 4071010 - internet: http://www.et.gr

ΕΤΗΣΙΕΣ ΣΥΝΔΡΟΜΕΣ Φ.Ε.Κ.

Τεύχος	Έντυπη μορφή	Ψηφιακή Μορφή
Α΄	225 €	190 €
Β΄	320 €	225 €
Γ΄	65 €	Δωρεάν
Υ.Ο.Δ.Δ.	65 €	Δωρεάν
Δ΄	160 €	80 €
Α.Α.Π.	160 €	80 €
Ε.Β.Ι.	65 €	33 €

Τεύχος	Έντυπη μορφή	Ψηφιακή Μορφή
Α.Ε.Δ.	10 €	Δωρεάν
Α.Ε. - Ε.Π.Ε. και **Γ.Ε.ΜΗ.**	2.250 €	645 €
Δ.Δ.Σ.	225 €	95 €
Α.Σ.Ε.Π.	70€	Δωρεάν
Ο.Π.Κ.	-	Δωρεάν
Α΄+ Β΄+ Δ΄ + Α.Α.Π.	-	450 €

- Το τεύχος Α.Σ.Ε.Π. (έντυπη μορφή) θα αποστέλλεται σε συνδρομητές ταχυδρομικά, με την επιβάρυνση των 70 €, ποσό το οποίο αφορά τα ταχυδρομικά έξοδα.
- Για την παροχή πρόσβασης μέσω διαδικτύου σε Φ.Ε.Κ. προηγουμένων ετών και συγκεκριμένα στα τεύχη: **α)** Α, Β, Δ, Α.Α.Π., Ε.Β.Ι. και Δ.Δ.Σ., η τιμή προσαυξάνεται, πέραν του ποσού της ετήσιας συνδρομής του 2007, κατά 40 € ανά έτος και ανά τεύχος και **β)** για το τεύχος Α.Ε.-Ε.Π.Ε. & Γ.Ε.ΜΗ., κατά 60 € ανά έτος παλαιότητας.

* Η καταβολή γίνεται σε όλες τις Δημόσιες Οικονομικές Υπηρεσίες (Δ.Ο.Υ.). Το πρωτότυπο διπλότυπο (έγγραφο αριθμ. πρωτ. 9067/28.2.2005 2η Υπηρεσία Επιτρόπου Ελεγκτικού Συνεδρίου) με φροντίδα των ενδιαφερομένων, πρέπει να αποστέλλεται ή να κατατίθεται στο Εθνικό Τυπογραφείο (Καποδιστρίου 34, Τ.Κ. 104 32 Αθήνα).
* Σημειώνεται ότι φωτοαντίγραφα διπλοτύπων, ταχυδρομικές Επιταγές για την εξόφληση της συνδρομής, δεν γίνονται δεκτά και θα επιστρέφονται.
* Οι οργανισμοί τοπικής αυτοδιοίκησης, τα νομικά πρόσωπα δημοσίου δικαίου, τα μέλη της Ένωσης Ιδιοκτητών Ημερησίου Τύπου Αθηνών και Επαρχίας, οι τηλεοπτικοί και ραδιοφωνικοί σταθμοί, η Ε.Σ.Η.Ε.Α., τα τριτοβάθμια συνδικαλιστικά Όργανα και οι τριτοβάθμιες επαγγελματικές ενώσεις δικαιούνται έκπτωσης πενήντα τοις εκατό (50%) επί της ετήσιας συνδρομής (τρέχον έτος + παλαιότητα).
* Το ποσό υπέρ Τ.Α.Π.Ε.Τ. [5% επί του ποσού συνδρομής (τρέχον έτος + παλαιότητα)], καταβάλλεται ολόκληρο (Κ.Α.Ε. 3512) και υπολογίζεται πριν την έκπτωση.
* Στην Ταχυδρομική συνδρομή του τεύχους Α.Σ.Ε.Π. δεν γίνεται έκπτωση.

Πληροφορίες για δημοσιεύματα που καταχωρούνται στα Φ.Ε.Κ. στο τηλ.: 210 5279000.
Φωτοαντίγραφα παλαιών Φ.Ε.Κ.: Μάρνη 8 τηλ.: 210 8220885, 210 8222924, 210 5279050.
Οι πολίτες έχουν τη δυνατότητα ελεύθερης ανάγνωσης των δημοσιευμάτων που καταχωρούνται σε όλα τα τεύχη της Εφημερίδας της Κυβερνήσεως πλην εκείνων που καταχωρούνται στο τεύχος Α.Ε.-Ε.Π.Ε και Γ.Ε.ΜΗ., από την ιστοσελίδα του Εθνικού Τυπογραφείου (www.et.gr).

Οι υπηρεσίες εξυπηρέτησης πολιτών λειτουργούν καθημερινά από 08:00 μέχρι 13:00



ΑΠΟ ΤΟ ΕΘΝΙΚΟ ΤΥΠΟΓΡΑΦΕΙΟ
ΚΑΠΟΔΙΣΤΡΙΟΥ 34 * ΑΘΗΝΑ 104 32 * ΤΗΛ. 210 52 79 000 * FAX 210 52 21 004
ΗΛΕΚΤΡΟΝΙΚΗ ΔΙΕΥΘΥΝΣΗ: http://www.et.gr – e-mail: webmaster.et@et.gr